


KAMPMAN ARCHITECTEN

Postbus 85596
2508 CG Den Haag
Telefoon 070 3562891
Fax 070 3648372
www.kampman-architecten.nl

**OPDRACHTGEVER****Wonen à la Carte****PROJECT****GlasZicht Maasdijk Fase 2****PROJECT NR.****18.06****ONDERWERP****Twee-onder-een-kap-woning****TEKENING****Bouwnummer 8****TEKENING NR****VK-K8**

SCHAAL	DATUM	FORMAAT	GETEKEND
1:100	28-11-2019	A3	BV
WIJZIGING	DATUM	OMSCHRIJVING	
A			
B			
C			
D			
E			
F			

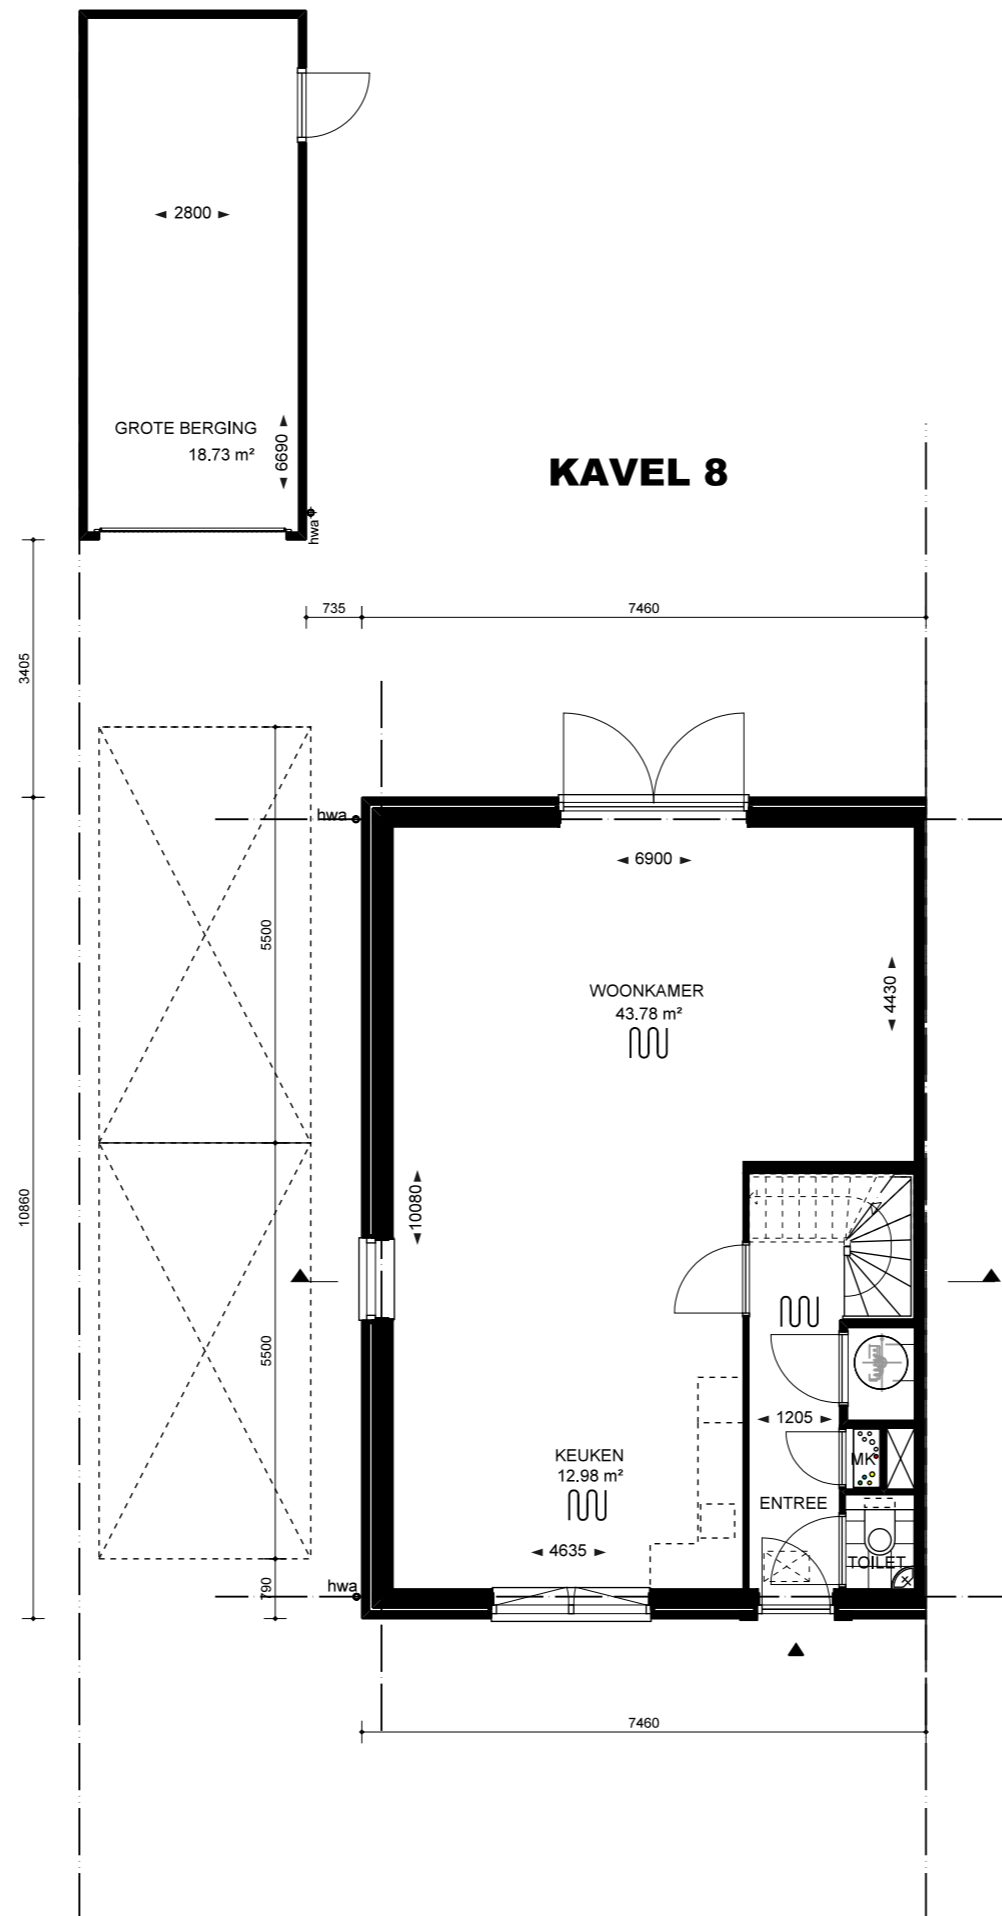


KAVEL 8

**PLATTEGROND BEGANE GROND
BOUWNUMMER 8**




BEGANE GROND
bouwnummer 8
SCHAAL 1:100
DATUM 28-11-2019



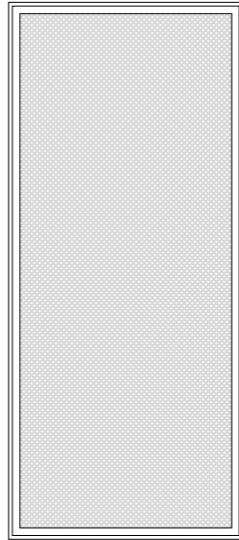

KAVEL 8

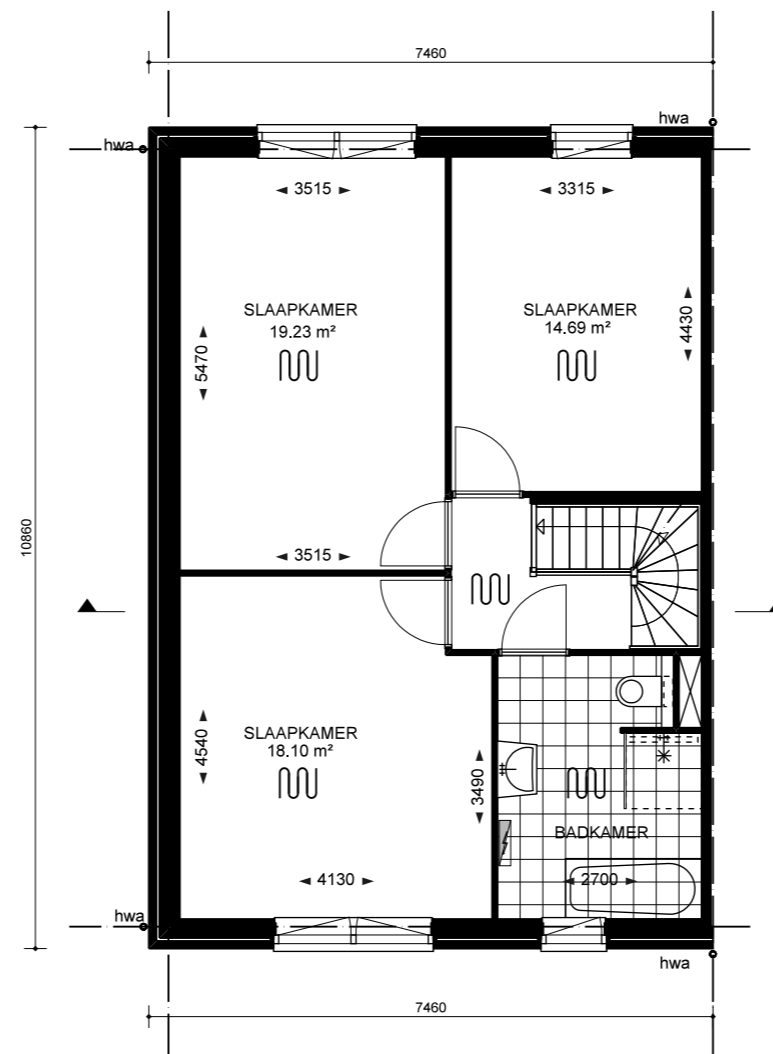


PLATTEGROND 1e VERDIEPING BOUWNUMMER 8



1e VERDIEPING
bouwnummer 8
SCHAAL 1:100
DATUM 28-11-2019



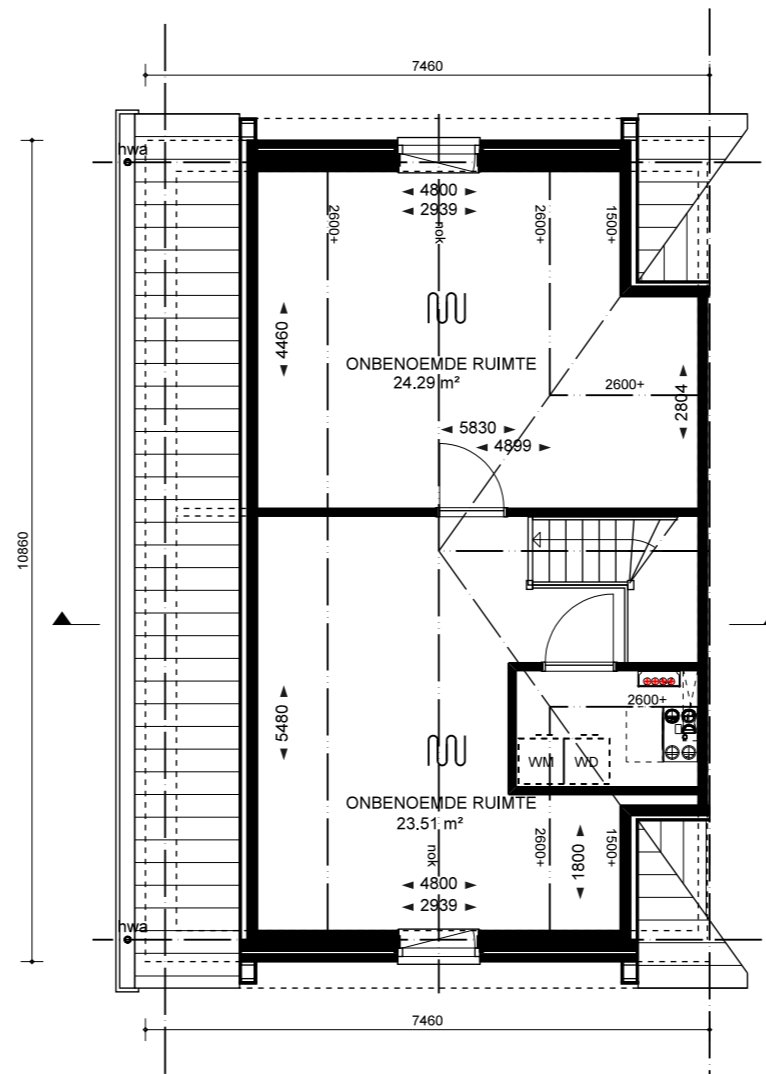


**PLATTEGROND 2e VERDIEPING
BOUWNUMMER 8**



2e VERDIEPING
bouwnummer 8
SCHAAL 1:100
DATUM 28-11-2019



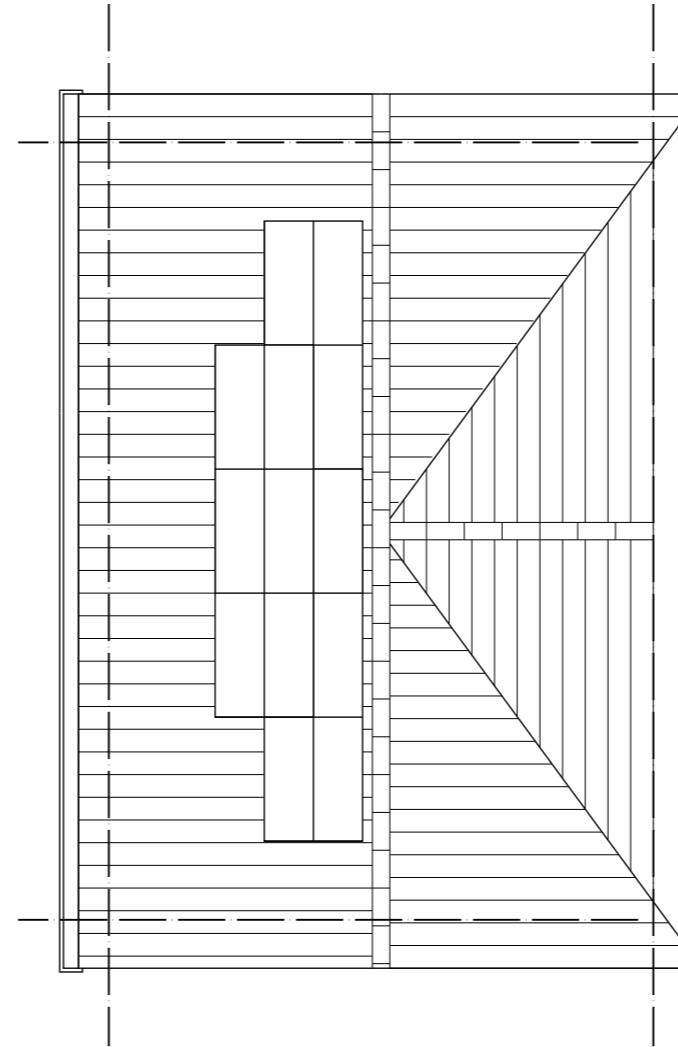

**AANZICHT DAK
BOUWNUMMER 8**



Dakvlak
bouwnummer 8
SCHAAL 1:100
DATUM 28-11-2019






VOORGEVEL



ZO GEVEL
bouwnummer 8
SCHAAL 1:100
DATUM 28-11-2019



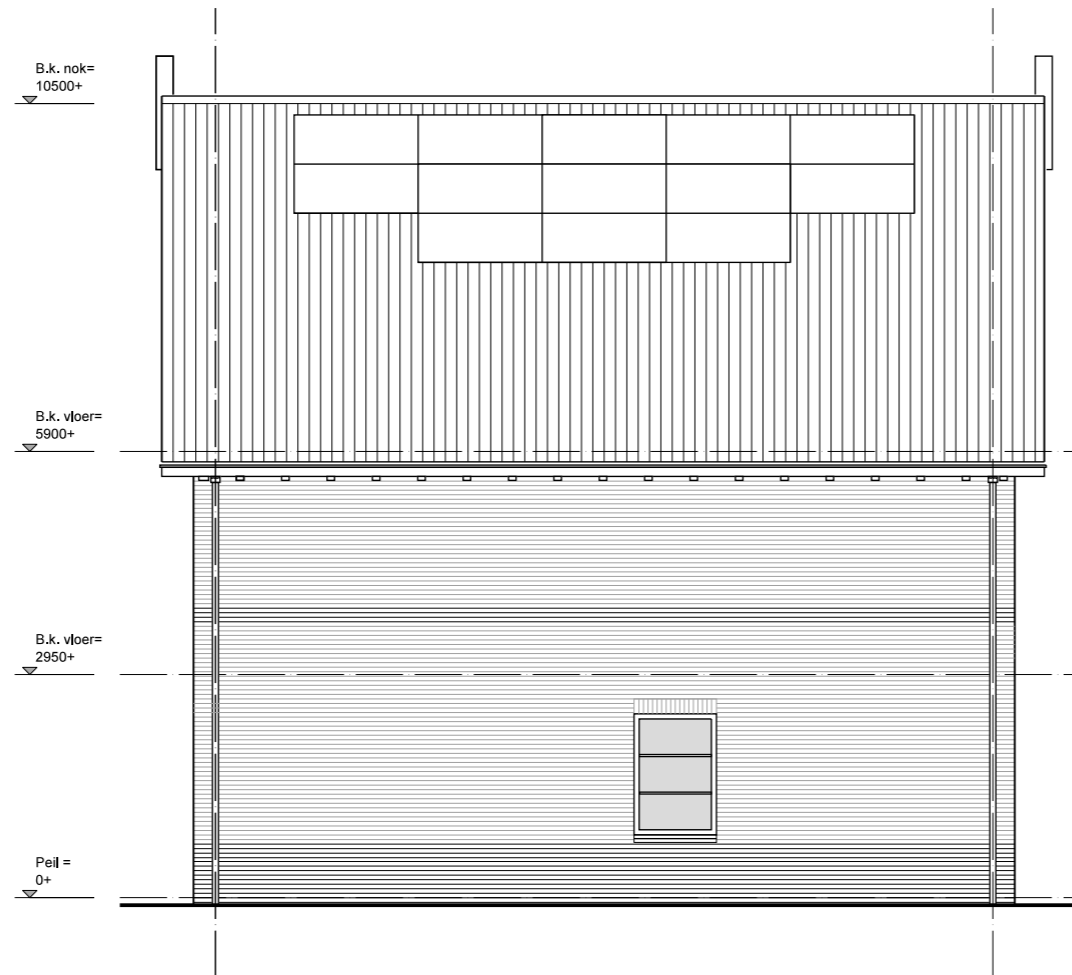


ZIJGEVEL




ZW GEVEL
bouwnummer 8
SCHAAL 1:100
DATUM 28-11-2019



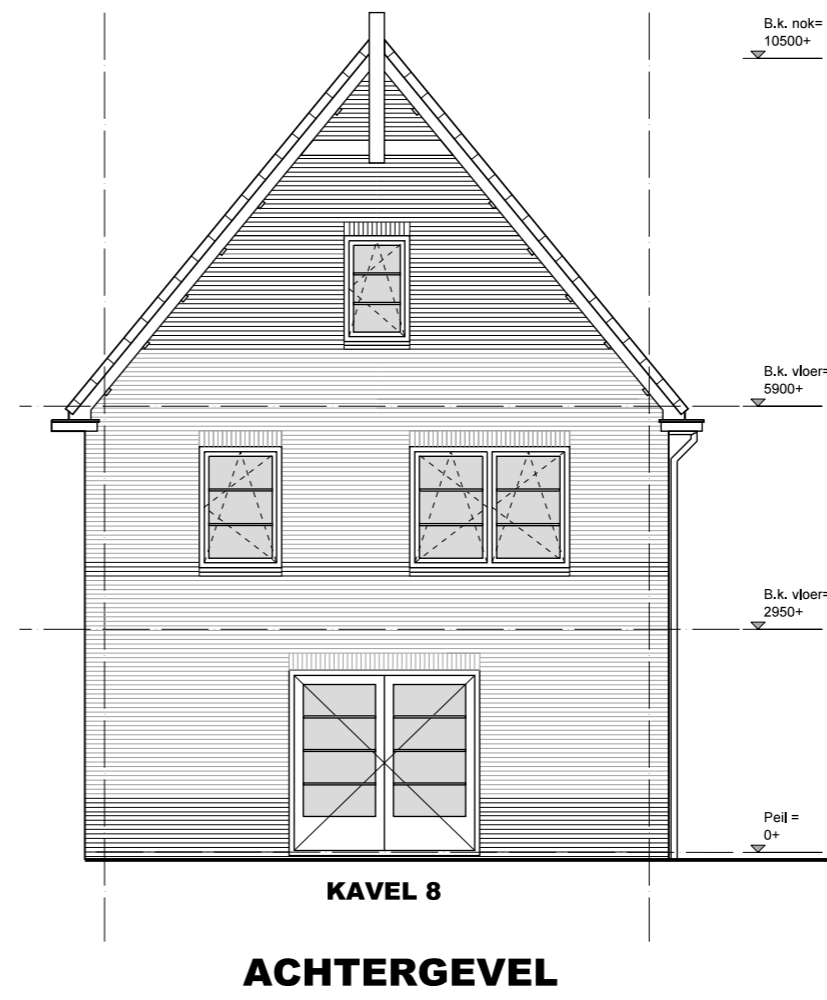

NW GEVEL
bouwnummer 8
SCHAAL 1:100
DATUM 28-11-2019



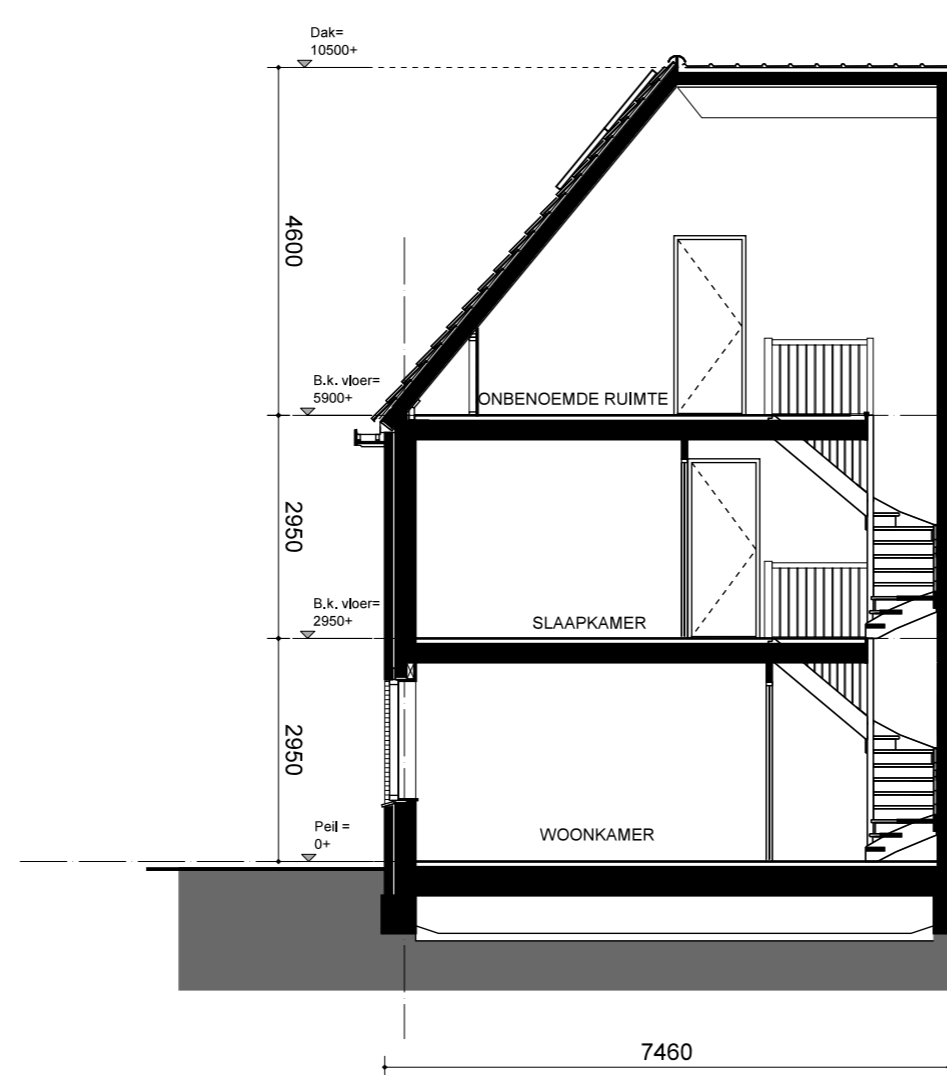


DOORSNEDE BOUWNUMMER 8




Doorsnede
 bouwnummer 8
 SCHAAL 1:100
 DATUM 28-11-2019




 

Dakvlak

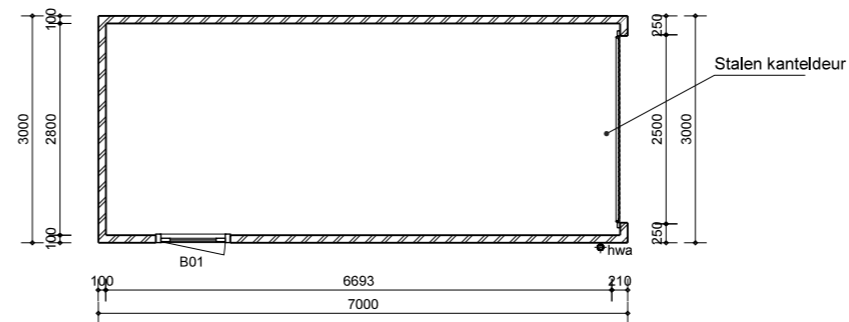

Plattegrond Grote berging

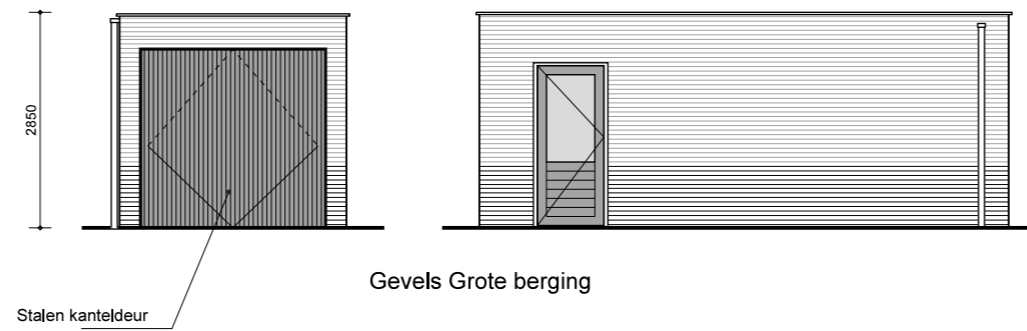

Gevels Grote berging



Grote berging
bouwnummer 8
SCHAAL 1:100
DATUM 28-11-2019

